
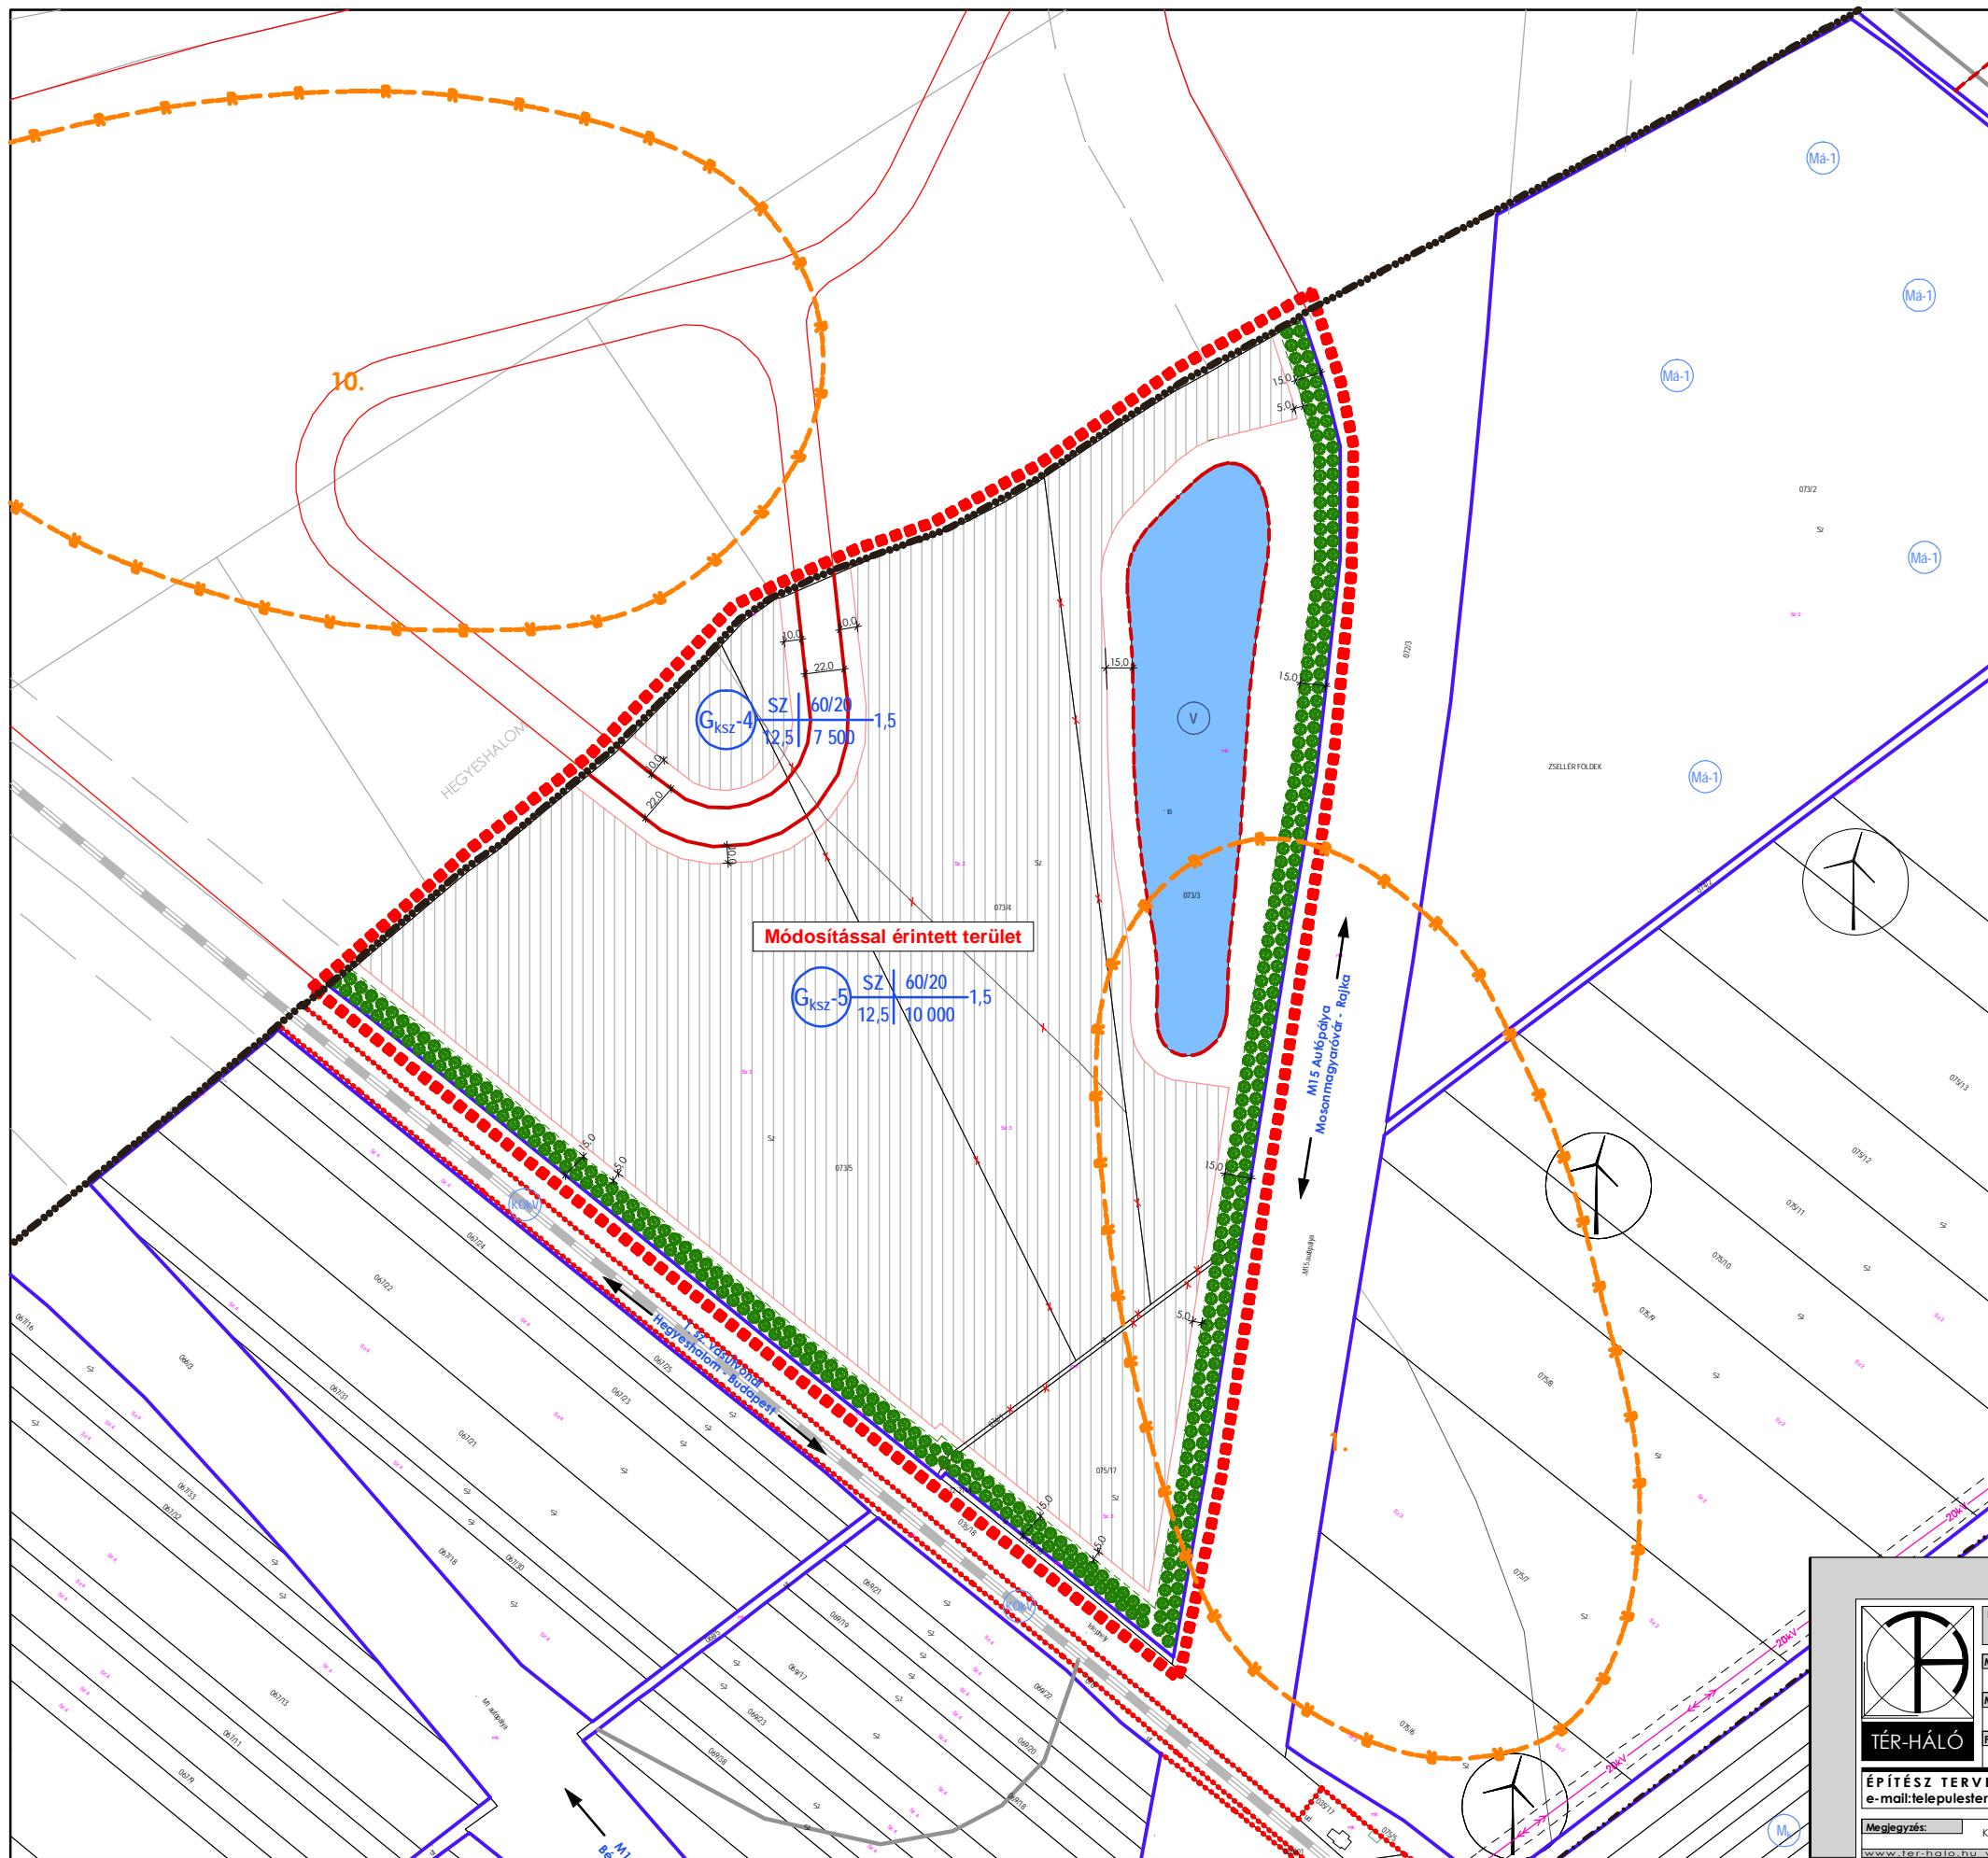


Levél Szabályozási terv - Kivonat

M 1:4 000

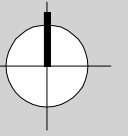

Övezeti jelek	
Beépítésre szánt területek	
Lf	falusias lakóterület
Lke	kertvárosi lakóterület
Lk	kisvárosias lakóterület
Vegyes terület	
Vf	településközpont vegyes terület
Gazdasági terület	
Gksz	kereskedelmi, szolgáltató
Gip	gazdasági, ipari
Gipz	gazdasági, ipari - zavaró
Különleges terület	
Ksp	sport és szabadidős terület
Kt	temető
Kh	hulladékudvar
Kk	közmű
Kv	vízgyűjtőterület (bányató)
Beépítésre nem szánt területek	
Közelítési terület	
KouOF	másodrendű főút
KouOM	országos mellékút
KouGY	települési gyűjtőút
Kou	lakóutca, kiszolgáló út
KouMN	magánút
KouGYA	gyalogút
Kokv	kötőpályás közlekedési terület
Koz	vasúti terület
Zöldterület	
Zkp	közpark
Erdőterület	
EV	védelmi célú erdő terület
Mezőgazdasági terület	
Msz	szántó
Msz-1	szélerőművek telepítésére vizsgálható szántóterület
Mr	rét, legelő, gyepek
Mk	mezőgazdasági kertés terület
Vízgyűjtőterület	
V	vízgyűjtőterület
Vht	halastó

Jelmagyarázat	
Meglévő	Tervezett
Határvonalak	
	közigazgatási terület határa
	beépítési határ
	beépített és beépítésre szánt ill. beépítésre nem szánt terület határa
	módosítással érintett területek
Szabályozási jelek	
	kialakított állapotban igazodó szabályozási vonal (a beépítésen)
	szabályozási vonal
	10 éven túli szabályozási vonal
	megszűntetjel
	eltérő területfelhasználás határa
	irányadó telekhatár
	eltérő övezetek határa
	beültetési kötelezettség
	építési hely
	építési hely, gazdasági célú építmények elhelyezésére
	építési vonal
Művi értékvédelem	
	helyi védett érték
	helyi védett épületek telke
	utcai védelem
	régészeti terület határa, 2008-as hatástanulmány szerint
	régészeti terület határa, 2003-as hatástanulmány szerint
	védett stáció
Táj- és természetvédelem	
	védendő fák
	telepítendő fásor
	kötelező fásítás
	zöldfelület
Közművek	
	20 kV-os villamos távvezeték és 6 m-es védőtávolsága
	220 kV-os villamos távvezeték és 18 m-es védőtávolsága
	400 kV-os villamos távvezeték és 28 m-es védőtávolsága
	nagynyomású gázvezeték és 46 m-es védőtávolsága
	nagy-középnomású gázvezeték 9 m-es védőtávolsága
	gázfogadó állomás
Egyéb jelek	
	miniatkeresztjelvények helye
	vasút nyomvonala
	vízgyűjtőterület
	tervezett állattartó telep 500 m-es védőtávolsága
	50 dB alatti zajszint határa
	por-kíválas határa

Készült a 3/2009. (V.13.) számú ök. rendelettel jóváhagyott szabályozási terv alapján.

Rajz megnevezése:	Szabályozási terv kivonat	Dátum:	2013. április
Megrendelő:	Levél Községi Önkormányzat 9221 Levél, Fő út 10.	Munkaszám:	TH-12-02-17
Munka megnevezése:	Levél Szabályozási Tervmódosítás	Rajzszám:	SZ-1/K
Felelős tervező:	Németh Géza TH-1 09-03637/2006	Térstervező:	Leitner Anikó E-3 09-03867/2005
Munkatárs:	Szabó Roland településmérnök	Lépték:	M 1:4 000

ÉPÍTÉSZ TERVEZŐ, ÉPÍTŐIPARI SZOLGÁLTATÓ ÉS KERESKEDELMI KFT.
e-mail: telepesterv@ter-halo.hu Iroda: 9024 Győr, Babits Mihály út 17/A Tel./Fax:06/96-519-321

Megjegyzés: Készült az állami alapadatok felhasználásával. **Egyszerűsített eljárás** vételemezés

Közelítéstervező:	Bogár Zoltán K-1d-1/08-0102
Energia és Vízgazdálkodás tervezője:	Horváth Ervin TE-1 18-0033 TV-1 18-0033
Tápláléktérvező:	Szűcs Gábor TK/1 01-5078