
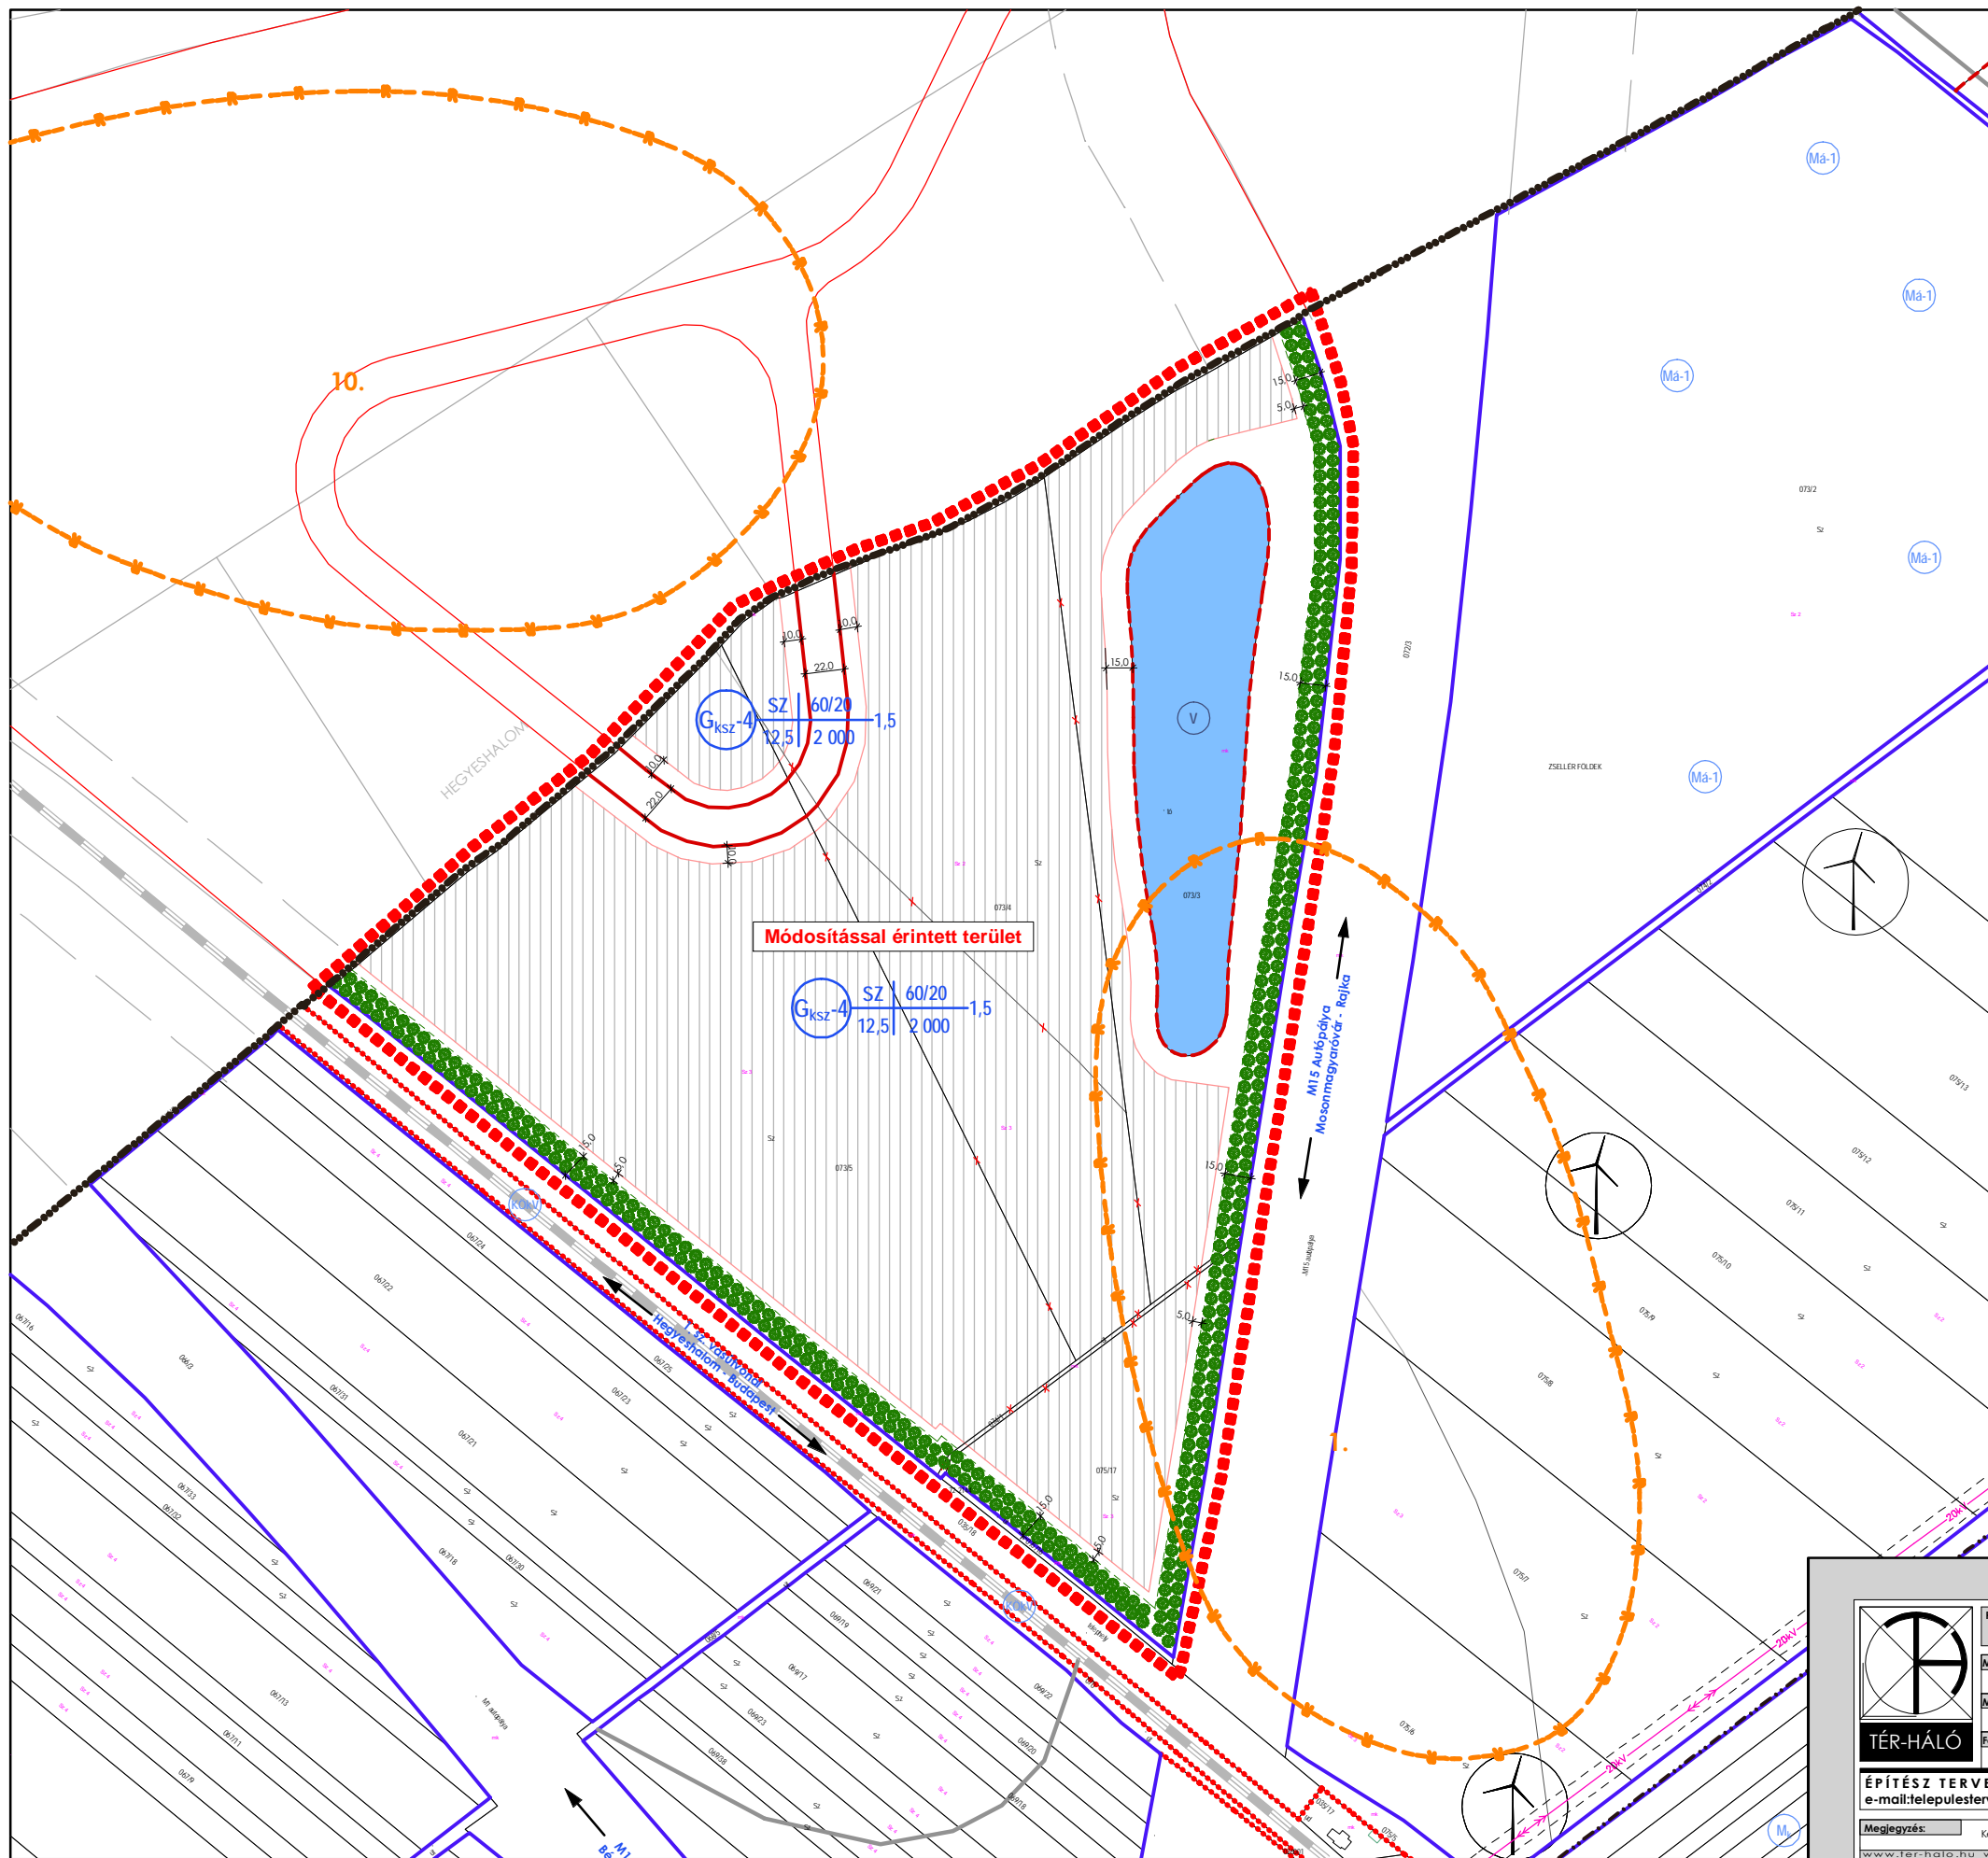


# Levél Szabályozási tervmódosítás

## M 1:4 000

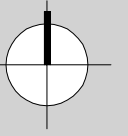

Övezeti jelek		Jelmagyarázat	
Beépítésre szánt területek		Meglévő	Tervezett
<b>Lakóterület</b>		<b>Határvonalak</b>	
<b>Lf</b>	falusias lakóterület		közigazgatási terület határa
<b>Lke</b>	kertvárosi lakóterület		beépítési határ
<b>Lk</b>	kisvárosias lakóterület		beépített és beépítésre szánt ill. beépítésre nem szánt terület határa
<b>Vegyes terület</b>			módosítással érintett területek
<b>Vt</b>	településközpont vegyes terület	<b>Szabályozási jelek</b>	
<b>Gazdasági terület</b>			kialakult állapotban igazodó szabályozási vonal (a beépítésen)
<b>Gksz</b>	kereskedelmi, szolgáltató		szabályozási vonal
<b>Glp</b>	gazdasági, ipari		10 éven túli szabályozási vonal
<b>Glpz</b>	gazdasági, ipari - zavaró		megszűntteljel
<b>Különleges terület</b>			eltérő területfelhasználás határa
<b>Ksp</b>	sport és szabadidős terület		irányadó telekhatár
<b>Kt</b>	temető		eltérő övezetek határa
<b>Kh</b>	hulladékudvar		beültetési kötelezettség
<b>Kk</b>	közmű		építési hely
<b>Kv</b>	vízgyűjtőterület (bányató)		építési hely, gazdasági célú építmények elhelyezésére
<b>Beépítésre nem szánt területek</b>			építési vonal
<b>Közelkedési terület</b>		<b>Művi értékvédelem</b>	
<b>KöuOF</b>	másodrendű főút		helyi védett érték
<b>KöuOM</b>	országos mellékút		helyi védett épületek telke
<b>KöuGY</b>	települési gyűjtőút		utcai védelem
<b>Köu</b>	lakóutca, kiszolgáló út		régészeti terület határa, 2008-as hatástanulmány szerint
<b>KöuMN</b>	magánút		régészeti terület határa, 2003-as hatástanulmány szerint
<b>KöuGYA</b>	gyalogút		védett stáció
<b>Kökv</b>	kötőpályás közlekedési terület vasúti terület	<b>Táj- és természetvédelem</b>	
<b>Köz</b>	zöldterület		védendő fák
<b>Zöldterület</b>			telepítendő fásor
<b>Zkp</b>	közpark		kötelező fásítás
<b>Erdőterület</b>			zöldfelület
<b>EV</b>	védelmi célú erdő terület	<b>Közművek</b>	
<b>Mezőgazdasági terület</b>			20 kV-os villamos távvezeték és 6 m-es védőtávolsága
<b>Msz</b>	szántó		220 kV-os villamos távvezeték és 18 m-es védőtávolsága
<b>Msz-1</b>	szélerőművek telepítésére vizsgálható szántóterület		400 kV-os villamos távvezeték és 28 m-es védőtávolsága
<b>Mr</b>	rét, legelő, gyepek		nagynyomású gázvezeték és 46 m-es védőtávolsága
<b>Mk</b>	mezőgazdasági kertés terület		nagy-középnomású gázvezeték 9 m-es védőtávolsága
<b>Vízgyűjtőterület</b>			gázfogadó állomás
<b>V</b>	vízgyűjtőterület	<b>Egyéb jelek</b>	
<b>Vht</b>	halastó		mintakeresztszelvények helye
<b>Övezeti jel</b>			vasút nyomvonala
<b>Övezeti jel</b>	max. beépítés (m) / min. szélsebesség (m/s)		vízgyűjtőterület
<b>Övezeti jel</b>	max. beépítés (m) / min. szélsebesség (m/s)		tervezett állatartó telep 500 m-es védőtávolsága
<b>Övezeti jel</b>	max. beépítés (m) / min. szélsebesség (m/s)		50 dB alatti zajszint határa
<b>Övezeti jel</b>	max. beépítés (m) / min. szélsebesség (m/s)		porokiváltás határa

Módosítással érintett terület

G<sub>ksz</sub>-4 SZ 60/20 12,5 | 2 000 1,5

M15 Autópálya Mosonmagyaróvár - Rajka

Készült a 3/2009. (V.13.) számú ök. rendelettel jóváhagyott szabályozási terv alapján.

	Rajz megnevezése: <b>Szabályozási tervmódosítás</b>	Dátum: <b>2013. április</b>	Közelkedéstervező: <b>Bogár Zoltán</b> K-1d-1,08-0102
Megrendelő: <b>Levél Községi Önkormányzat</b> 9221 Levél, Fő út 10.	Munkaszám: <b>TH-12-02-17</b>	Munkatárs: <b>Szabó Roland</b> településmérnök	Énergia és Víziközmű tervező: <b>Horváth Ervin</b> TE-1 18-0033 TV-1 18-0033
Munka megnevezése: <b>Levél Szabályozási Tervmódosítás</b>	Rajzszám: <b>SZ-1/M</b>	Lépték: <b>M 1:4 000</b>	Tárgytervező: <b>Szűcs Gábor</b> TK/1 01-5078
Felelős tervező: <b>Németh Géza</b> T-1 08-0366/2005	Társtervező: <b>Leitner Attila</b> É-3 08-0366/2005	ÉPÍTÉSZ TERVEZŐ, ÉPÍTŐIPARI SZOLGÁLTATÓ ÉS KERESKEDELMI KFT. e-mail:telepulester@ter-halo.hu Iroda: 9024 Győr, Babits Mihály út 17/A Tel./Fax:06/96-519-321	
Megjegyzés: Készült az általam alapadatok felhasználásával.		Egyszerűsített eljárás Véleményezés	