


JELMAGYARÁZAT

- Határvonalak**
- közigazgatási határvonal
 - belterületi határvonal
 - tervezett belterületi határvonal
 - módosítással érintett területek
- Lakóterület**
- meglévő: falusias lakóterület, községi lakóterület, kertvárosias lakóterület
 - tervezett: falusias lakóterület, községi lakóterület, kertvárosias lakóterület
- Vegyes terület**
- településközpont vegyes terület
- Gazdasági terület**
- kereskedelmi, szolgáltató gazdasági terület
 - zavró ipari gazdasági terület
 - ipari gazdasági terület
- Üdülő terület**
- üdülőházas terület
- Különleges terület**
- sport és szabadidős terület
 - temető terület
 - közmű terület
 - kavicsbánya terület
 - hulladékudvar terület
- Zöldterület**
- zöldterület - közpark, fásított terület
- Mezőgazdasági terület**
- szántó művelési ágú terület
 - rét, legelő művelési ágú terület
 - kert művelési ágú terület
 - szélerőművek telepítésére vizsgálható szántóterület
 - szélerőművek telepítésére vizsgálható tervezett szántóterület
- Erdőterület**
- védett erdő terület
 - védelmi célú erdő terület
 - tervezett védelmi célú erdő terület
- Véggazdálkodási terület**
- csatornák, folyók, vízfolyások, árok
 - tavak, nagyobb vízfelületek
- Közlekedési terület**
- M1 és M15 autópálya
 - M86 autópálya tervezett nyomvonal
 - országos főút - 1. sz főút
 - országos főút - 1. sz főút tervezett mosonmagyaróvári elkerülő szakasza
 - országos mellékút
 - településközponti út (meglévő/tervezett nyomvonal)
 - tervezett kerékpárút
 - vasúti terület, kétvágányú vasútvonal
 - tervezett nagysebességű vasútvonal
 - különszintű csomópont (meglévő / tervezett)
 - fontosabb szintbeni közúti csomópont
- Táj- és természetvédelem**
- NATURA 2000 területei - ökológiai hálózat területei
 - NATURA 2000 területei - természeti terület határa
 - NATURA 2000 területei - különleges madárvédelmi terület határa
- Egyéb jelek**
- tervezett állattartó telep 500 m-es védőtávolsága
 - ré gészeti terület határa
 - 2008-as hatástanulmány szerint
 - ré gészeti terület határa
 - 2003-as hatástanulmány szerint
- Közművek**
- 20 kV-os villamos főtávvezeték és 6 m-es védőtávolsága
 - 400 kV-os villamos főtávvezeték és 28 m-es védőtávolsága
 - 220 kV-os villamos főtávvezeték és 18 m-es védőtávolsága
 - nagynyomású gázvezeték és 46 m-es védőtávolsága
 - nagy-középnomású gázvezeték 9 m-es védőtávolsága
 - gázfogyasztó állomás
 - széltorony és 1h-s védőtávolsága
 - tervezett széltorony és 1h-s védőtávolsága
 - Egyéb jelek: 50 dB alatti zajszint határa, parkolási határa

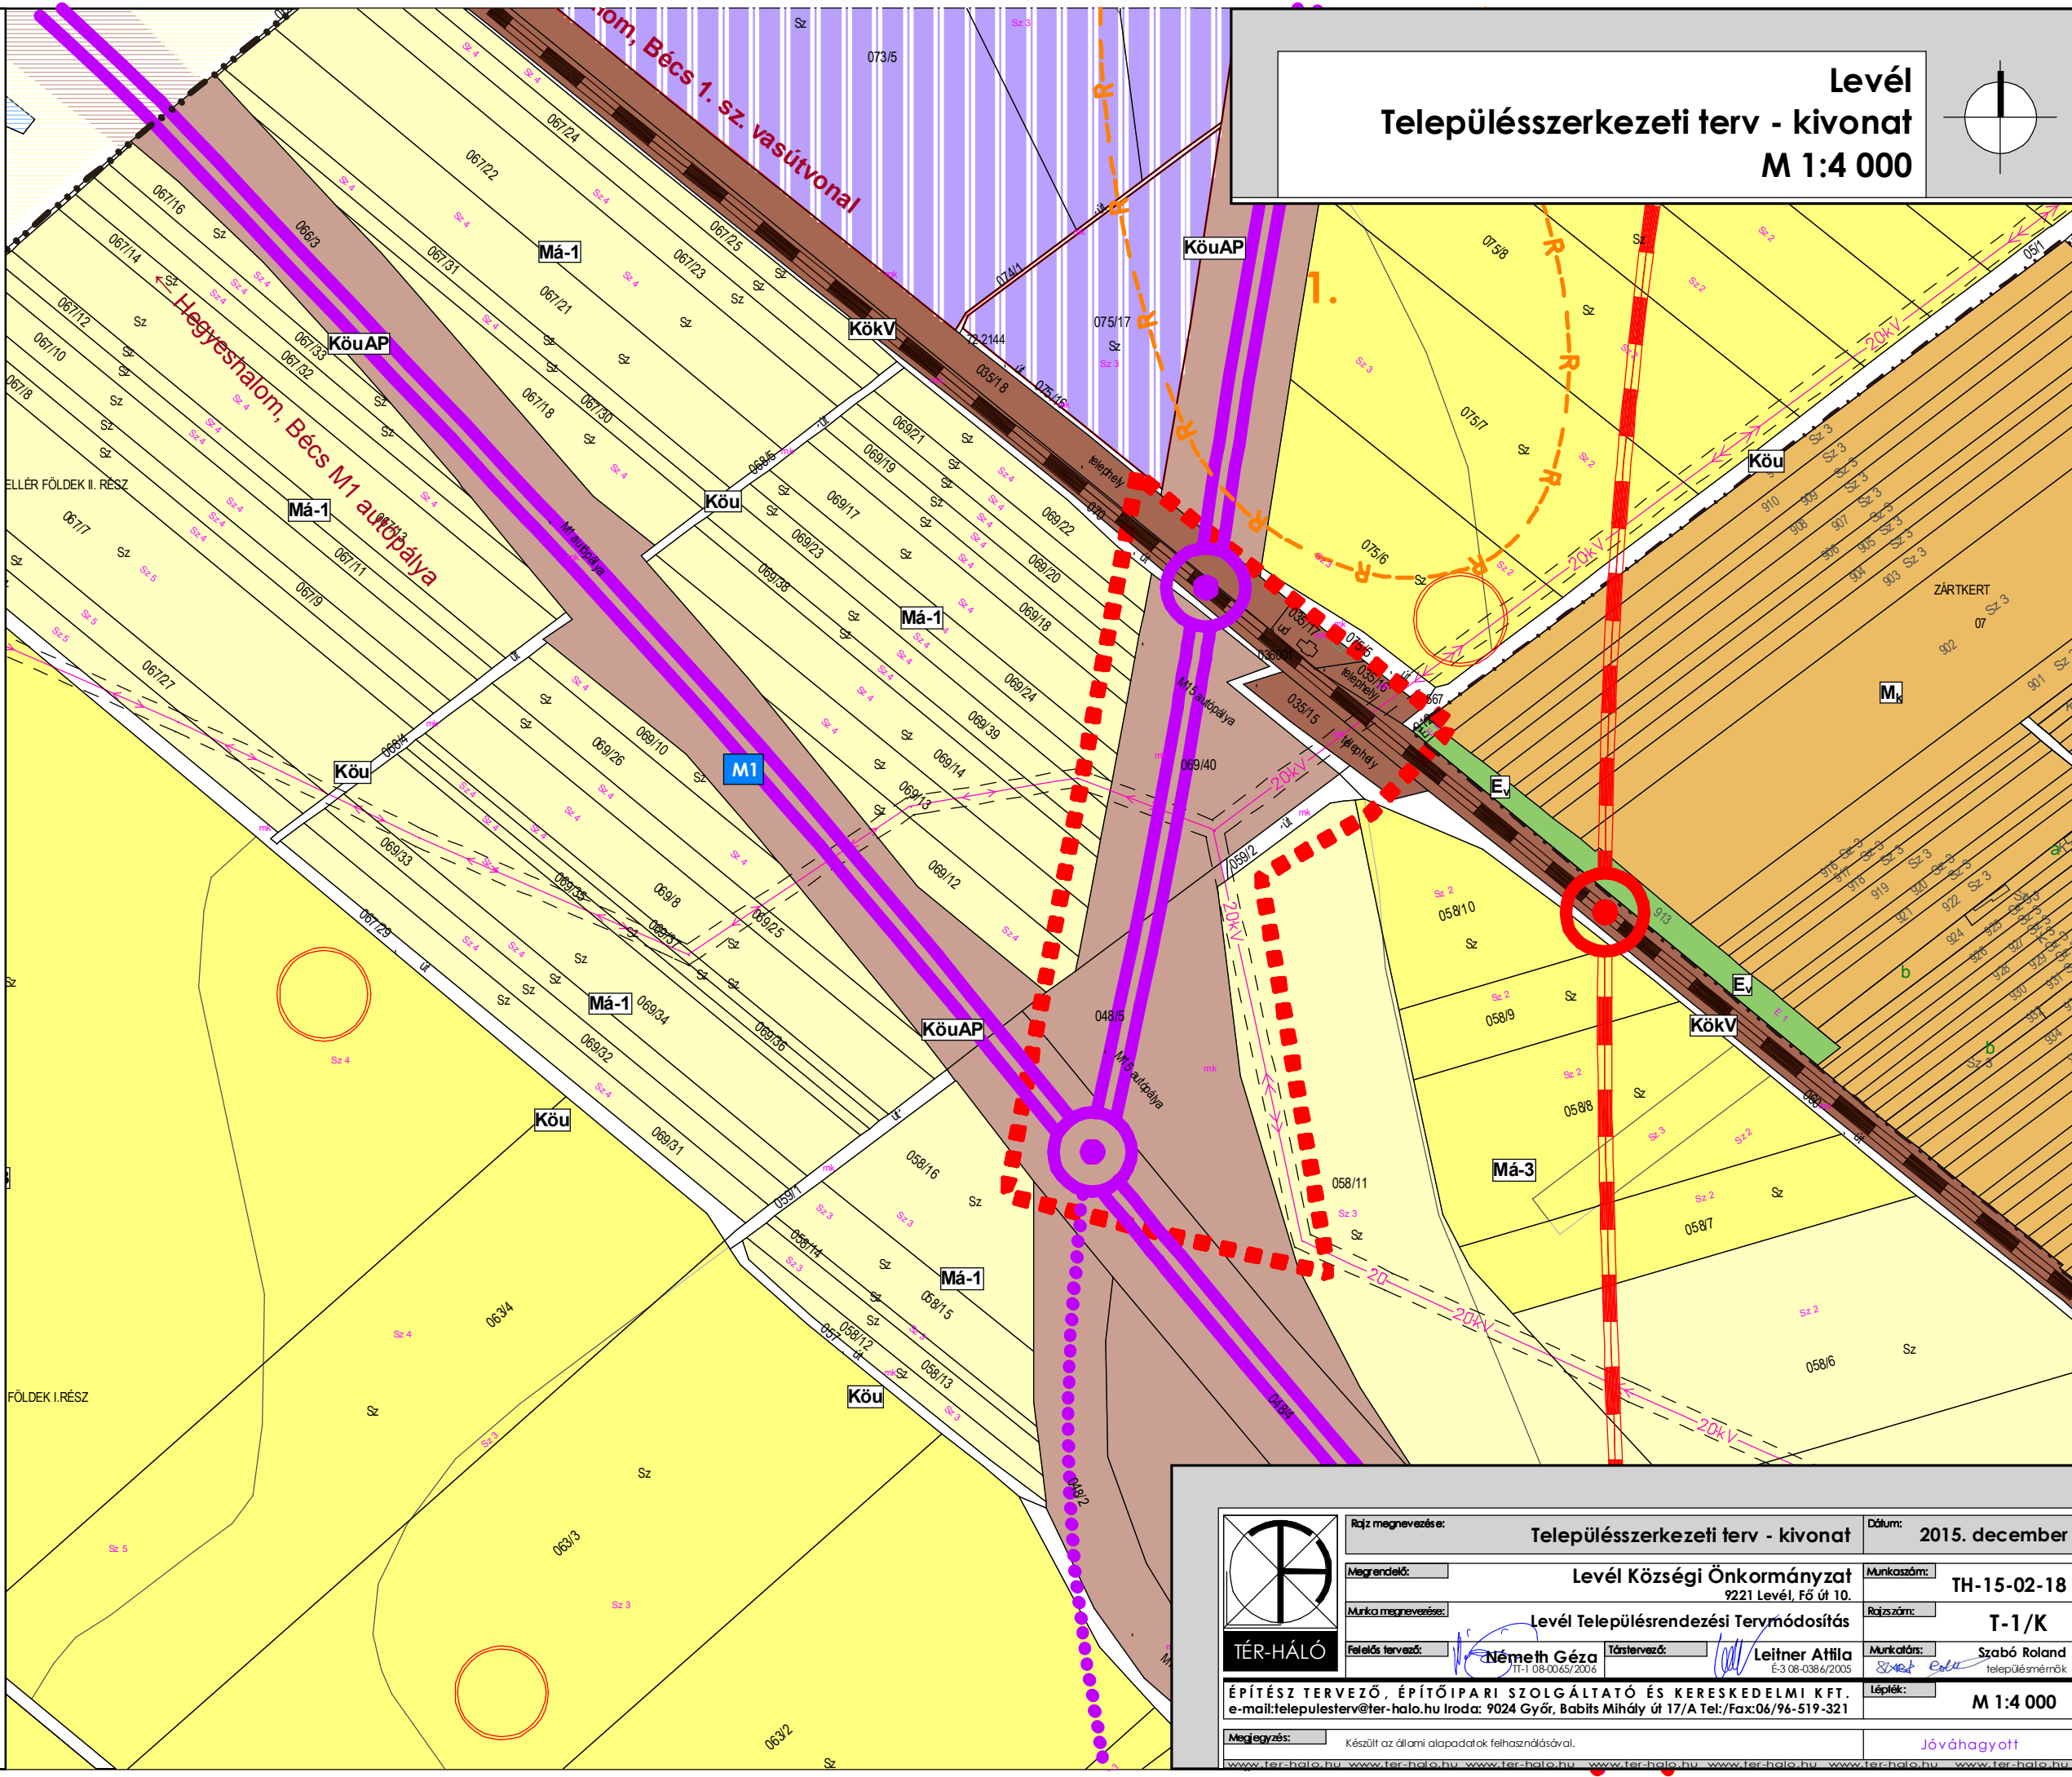

Levél
Településszerkezeti terv - kivonat
M 1:4 000

	Rajz megnevezése:	Településszerkezeti terv - kivonat	Dátum:	2015. december	
	Megrendelő:	Levél Községi Önkormányzat 9221 Levél, Fő út 10.	Munkaszám:	TH-15-02-18	
Munka megnevezése:	Levél Településrendezési Termódosítás		Rajzszám:	T-1/K	
Felkészítve:	Németh Géza	Tértervező:	Leitner Attila E-3 08-0386/2005	Munkatárs:	Szabó Roland településmérnök
ÉPÍTÉSZ TERVEZŐ, ÉPÍTŐIPARI SZOLGÁLTATÓ ÉS KERESKEDELMI KFT. e-mail:telepulesterv@ter-halo.hu Iroda: 9024 Győr, Babits Mihály út 17/A Tel./Fax:06/96-519-321		M 1:4 000			
Megjegyzés: Készült az állami alapadatok felhasználásával.			Jóváhagyott		